


ТЕХНИЧЕСКИЙ ПЛАН ПОМЕЩЕНИЯ

План этажа

Этаж №1

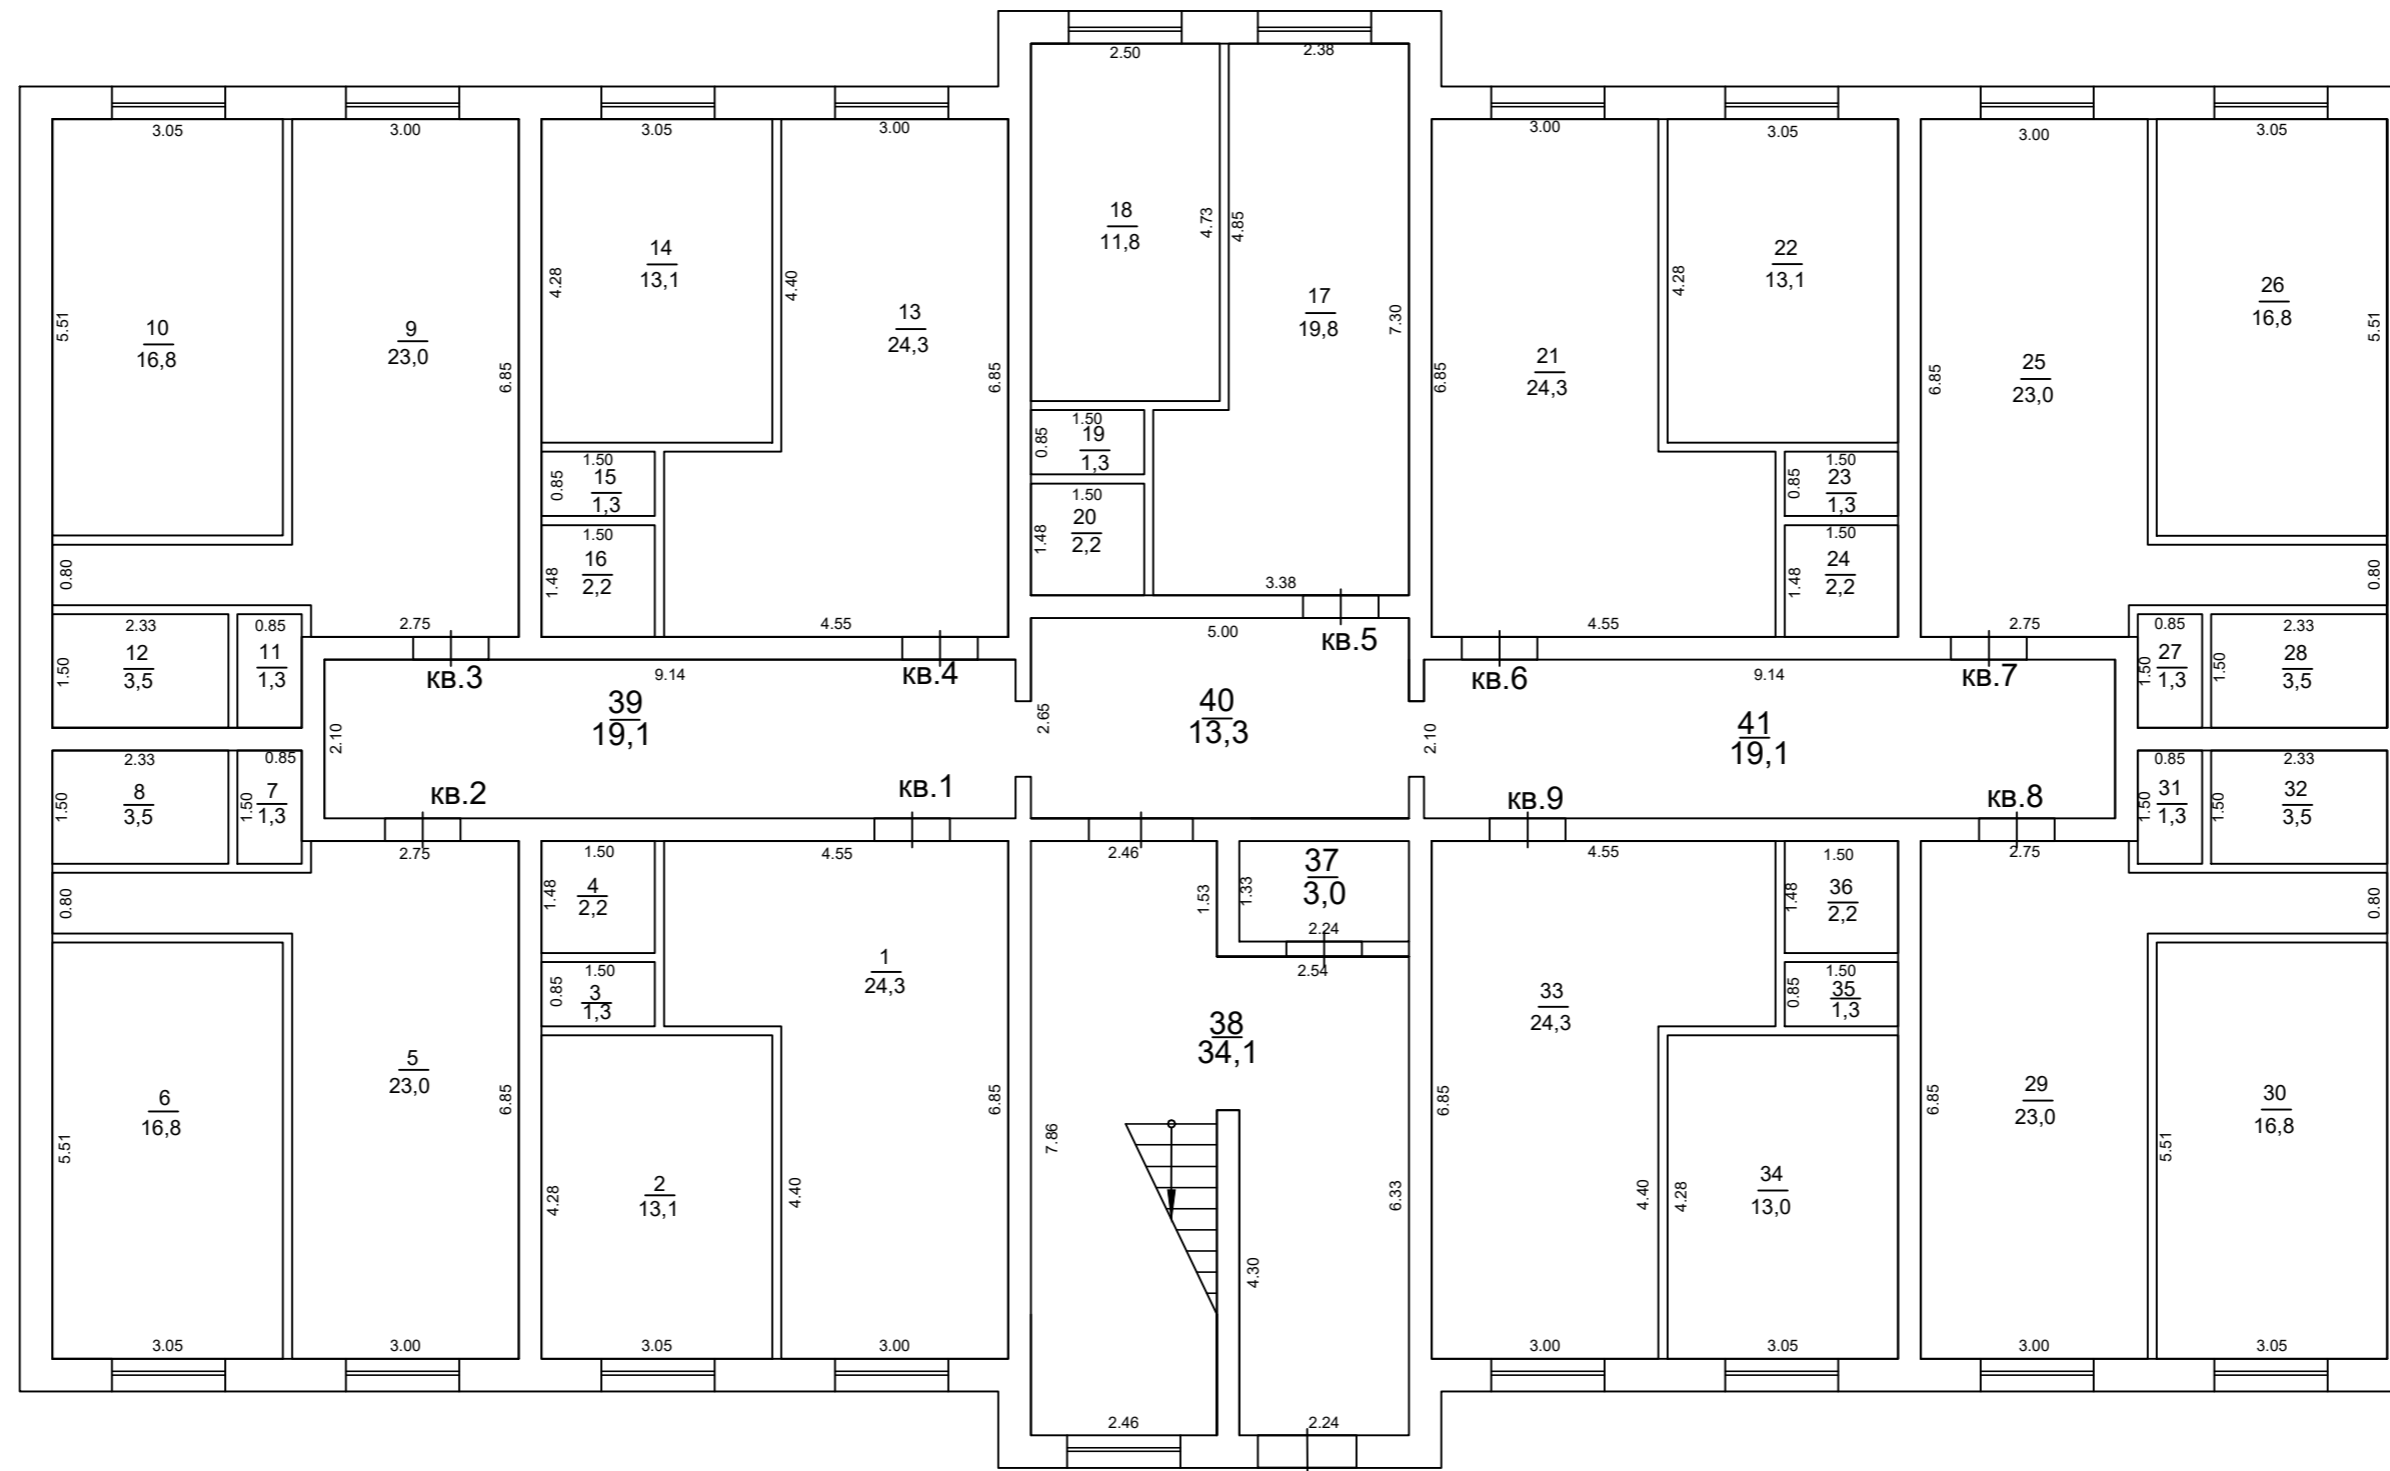

Масштаб 1:100

Условные обозначения:

— граница помещения

ТЕХНИЧЕСКИЙ ПЛАН ПОМЕЩЕНИЯ

План этажа

Этаж №2



Масштаб 1:100

Условные обозначения:

— граница помещения

ТЕХНИЧЕСКИЙ ПЛАН ПОМЕЩЕНИЯ


План этажа

Этаж №3



Масштаб 1:100

Условные обозначения:

 - граница помещения